



PIANO COMUNALE DI EMERGENZA DI
PROTEZIONE CIVILE

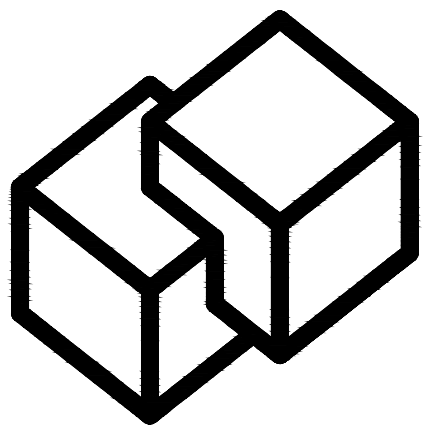

Studio Renzi
Ingsneria - Architettura
Ing. Arch. Luca Renzi
Via Toscana 17
63043 Fermo (FM)
tel. 0734 631859
renzilingua@gmail.com
www.studiorenzi.info

TAV. 03 - RETE METANO

COMUNE

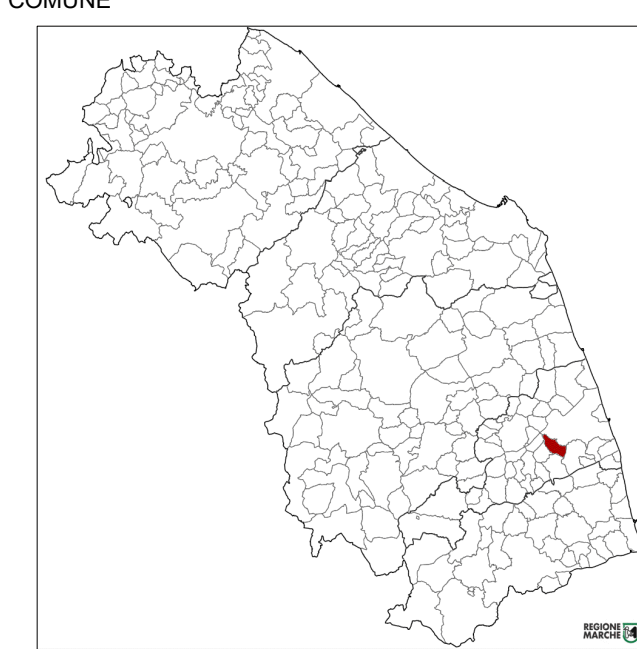

PROGETTISTA INCARICATO:

Ing. Arch. Luca Renzi

COLLABORATORI:

Ing. Ilenia Parmegiani

SCALA:

Scala 1:10.000

DATA:

DICEMBRE
2024

REV.	DATA	OPERATORE	COD. FILE

Legenda

Rete metano

-  Limite comunale
-  Linea metano BP
-  Linea metano MP
-  Cabina metano



100m 0 1 2 3 4 5 6 7 8 9 1km

